



**Agenzia del Territorio
CATASTO FABBRICATI
Ufficio Provinciale di
Varese**

Dichiarazione protocollo n. [redacted]	
Planimetria di u.i.u. in Comune di Gallarate	
[redacted]	
Identificativi Catastali:	Compilata da:
Sezione: CE	Pozzi Ivo
Foglio: 7	Iscritto all'albo:
Particella: 4068	Architetti
Subalterno: 8	Prov. Milano
	N. 11050

Scheda n. 1 Scala 1:200

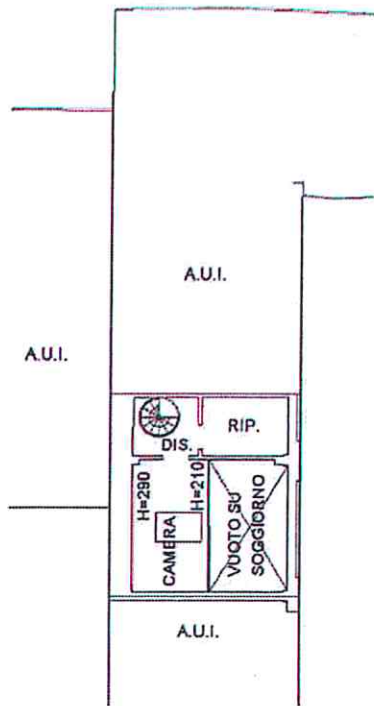

PIANTA PIANO SOPPALCO

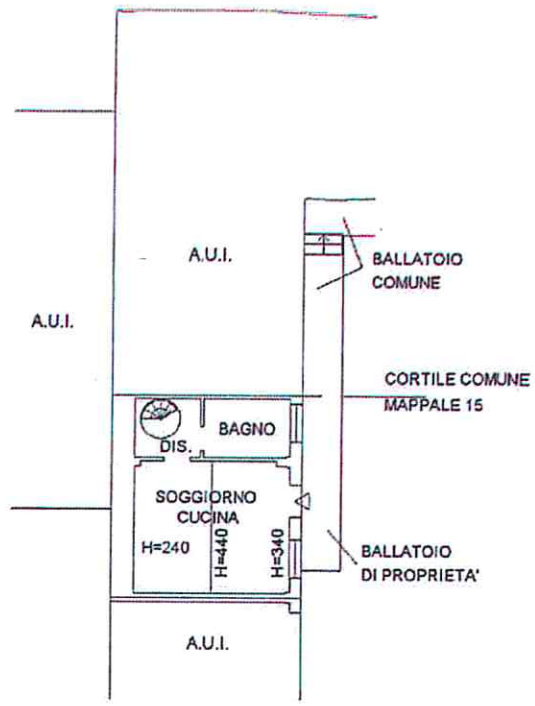

PIANTA PIANO PRIMO



Catasto dei Fabbricati - Situazione al 07/06/2017 - Comune di GALLARATE (D869) - < Sez.Urb.: CE - Foglio: 6 - Particella: 851 - Subalterno: 1 >

Ultima planimetria in atti

Data: 07/06/2017 - n. [redacted] - Richiedente: [redacted]

Totale schede: 1 - Formato di acquisizione: A4(210x297) - Formato stampa richiesto: A4(210x297)