


PIANTA COPERTURA TORRETTA
SCALA 1:50

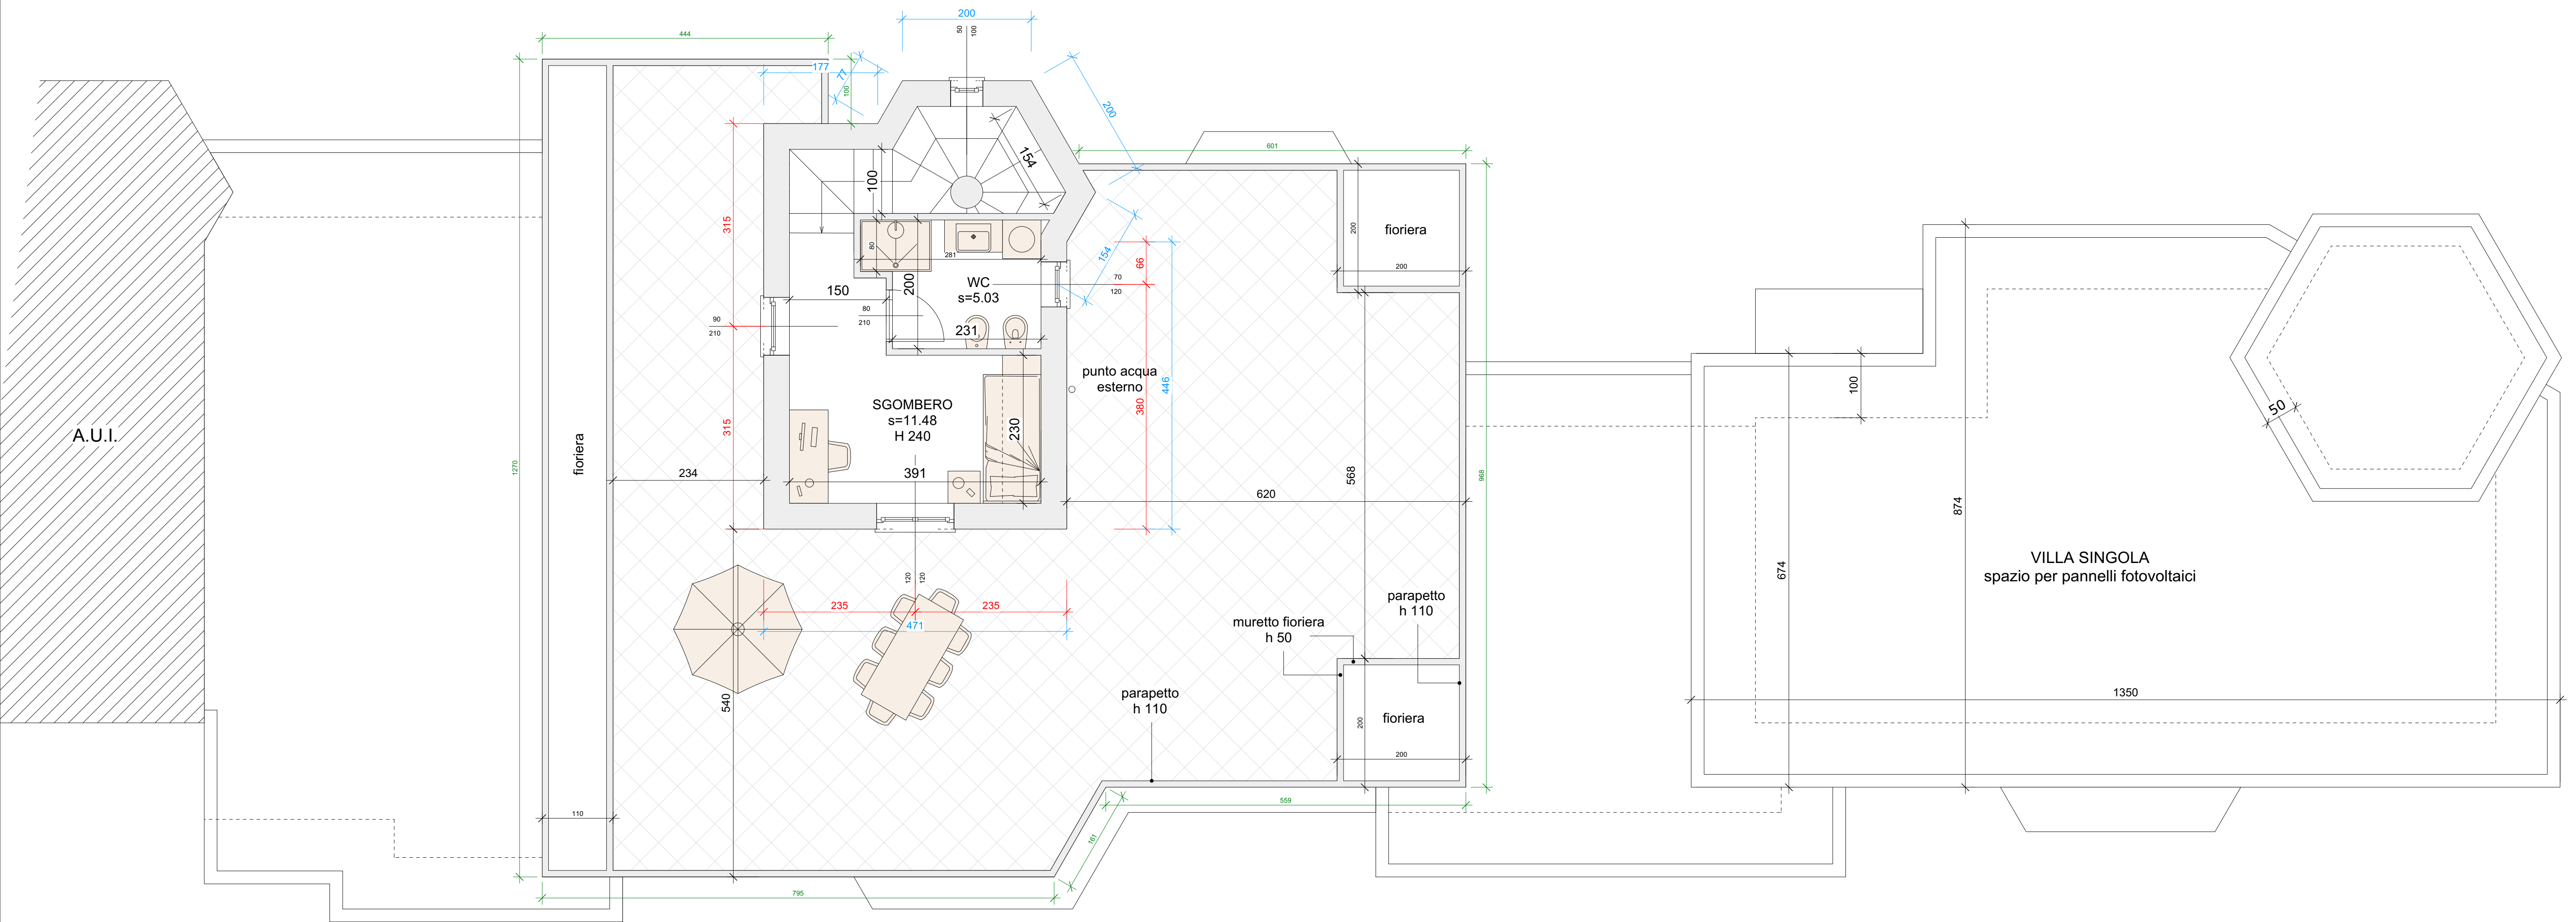

PIANTA PIANO SECONDO/COPERTURE
SCALA 1:50