



DIREZIONE GENERALE DEL CATASTO E DEI SERVIZI TECNICI ERARIAUI
NUOVO CATASTO EDILIZIO URBANO

Lire 200


Prodotto in conformità dell'art. 10 del D.L. n. 112 del 30.06.1998
 Piano Ferrario Luciano e Busto Arsizio 07/11/1993 C.F. FAR LCN 3307 B300L 4/A -
 Allegata alla dichiarazione probatoria all'Ufficio Tecnico Generale di Varese

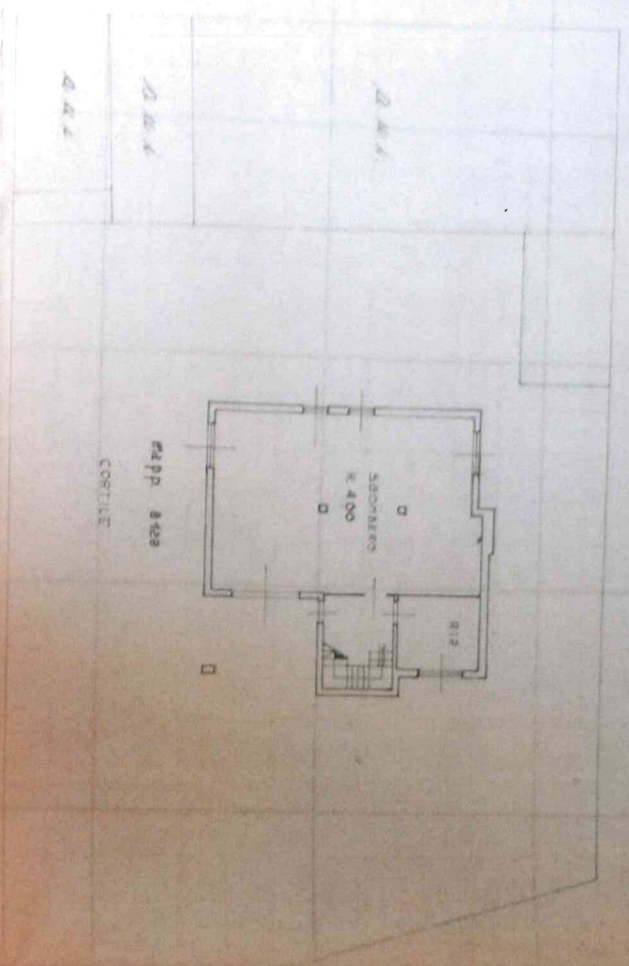

PIANTA PIANO TERZO

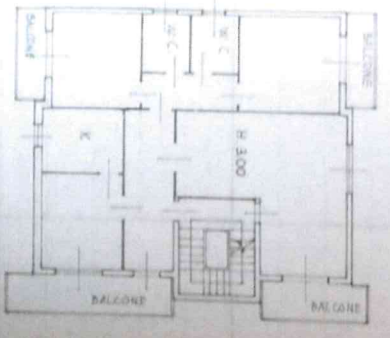

PIANTA PIANO PRIMO

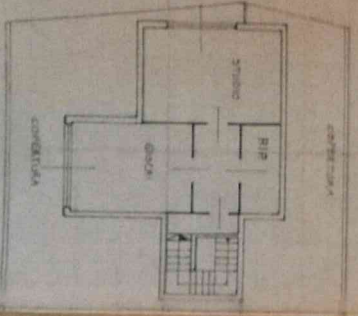

PIANTA PIANO SOTTOTERRANEO

FOGLIO N. 20.C. 23.A.
 SCALA 1/2000



ORIENTAMENTO

SCALA 01/1.200

SPAZIO RISERVATO PER LE ANNOTAZIONI D'UFFICIO

DATA PROT. N°	8718
PARTITA	4680
SEZIONE	JA
	20C-23A
	8128

Campione del GEOMETRA ENRICO CREZZINI
 Firmato dal Geom. ENRICO CREZZINI
 della Provincia di Varese
 1972/1987
 19/11/1987