

**Agenzia del Territorio  
CATASTO FABBRICATI  
Ufficio Provinciale di  
Varese**

Dichiarazione protocollo n. VA0214236 del 10/03/2011

Planimetria di u.i.u. in Comune di Busto Arsizio

Madre Teresa Di Calcutta

civ. SNC

Identificativi Catastali:

Sezione: BU

Foglio: 4

Particella: 35272

Subalterno: 101

Compilata da:

Pirelli Giovanni

Iscritto all'albo:  
Geometri


Prov. Varese

N. 1750

Scheda n. 1

Scala 1:200

Allegato "B"  
al n.14942/8908 di Rep.  
dr. Farioli Susanna

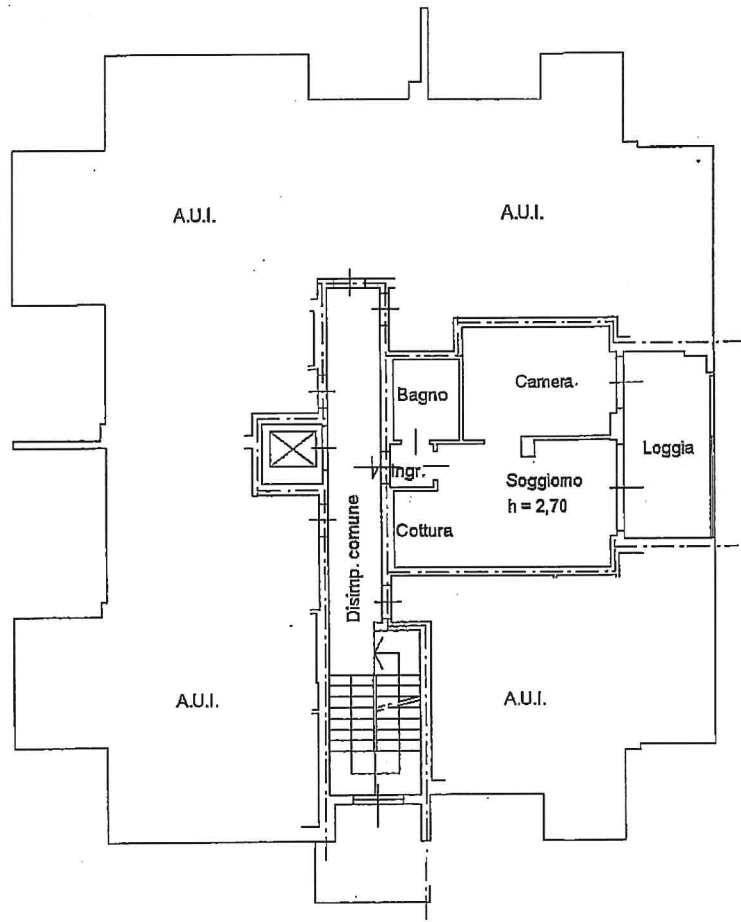

*Susanna Farioli*  
*[Signature]*

PIANO QUARTO



Ultima planimetria in atti

Data: 05/10/2017 - n. T198736 - Richiedente: FRLSNN66B54B300Z

Totale schede: 1 - Formato di acquisizione: A4(210x297) - Formato stampa richiesto: A4(210x297)

Catasto dei Fabbricati - Situazione al 05/10/2017 - Comune di BUSTO ARSIZIO (B300) - Foglio: 4 - Particella: 35272 - Subalterno: 101