
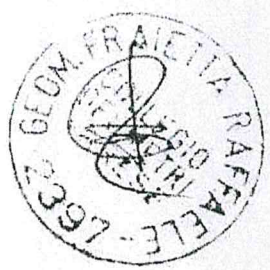



Agenzia del Territorio
CATASTO FABBRICATI
 Ufficio Provinciale di
 Varese

Dichiarazione protocollo n. _____ del _____	
Planimetria di u.i.u. in Comune di Busto Arsizio	
Via Lecce _____ civ. SNC _____	
Identificativi Catastali: Sezione: SA Foglio: 6 Particella: 6183 Subalterno: 5	Compilata da: Fraietta Raffaele Iscritto all'albo: Geometri Prov. Varese _____ N. 2397


Scheda n. 1 Scala 1:200

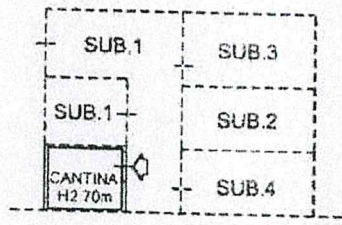

PIANO INTERRATO

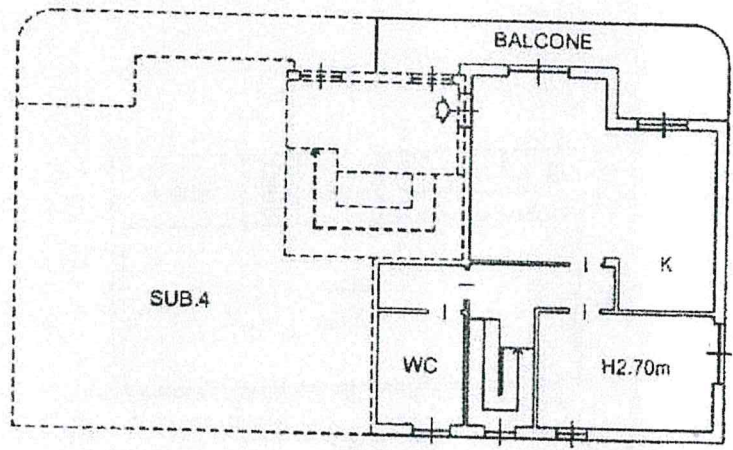

PIANO PRIMO

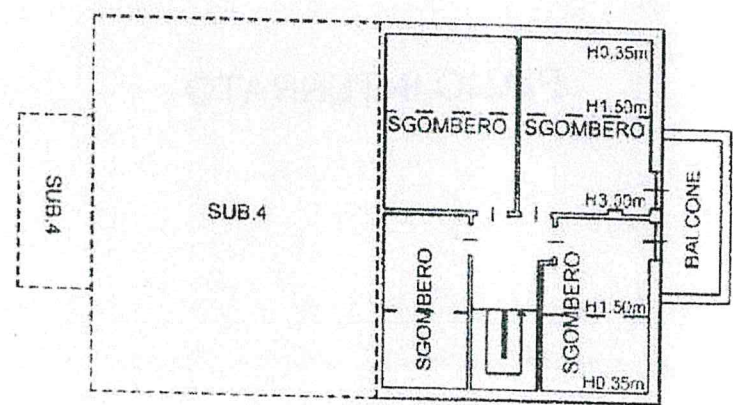

**PIANO SECONDO
 (SOTTOTETTO)**

