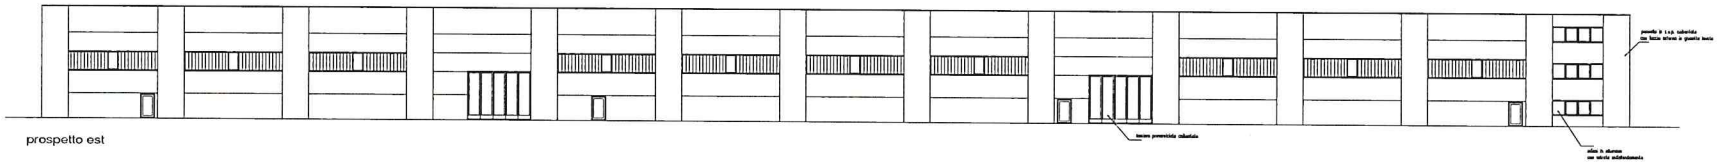

prospetto est

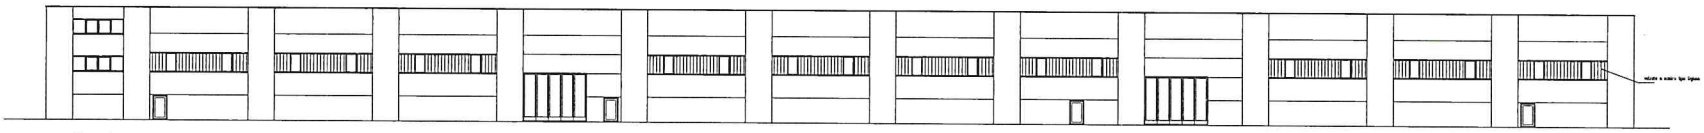

prospetto sud

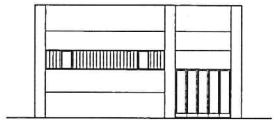

prospetto ovest

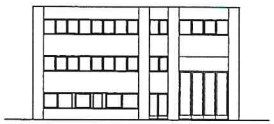

prospetto nord

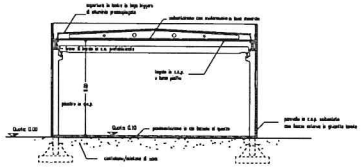

sez. WW

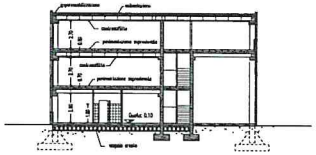

sez. XX

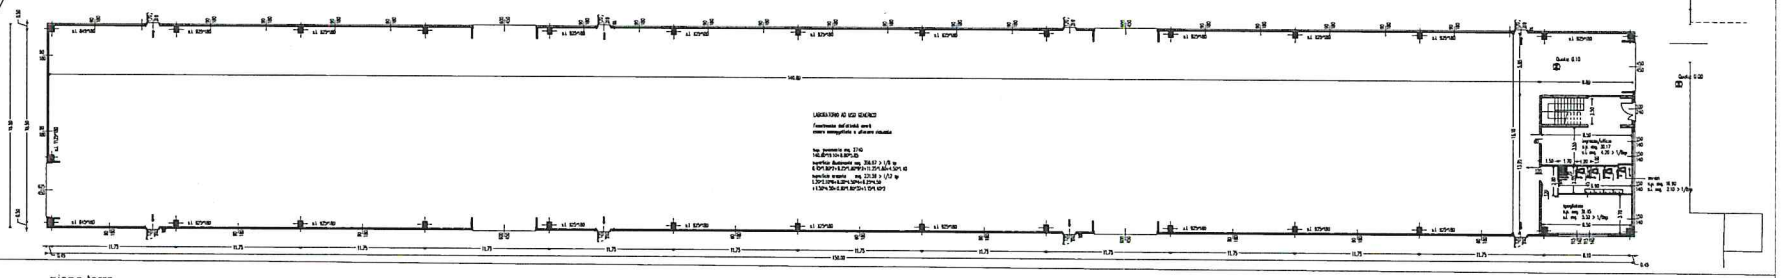

piano terra

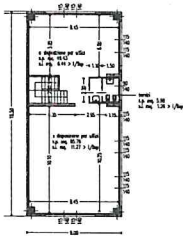

piano secondo

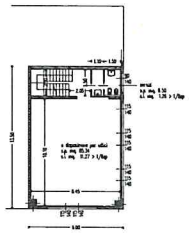

piano primo

Imm.re ADA s.r.l. - Busto Arsizio		n.
edificio produttivo in magnago via sicilia		
tav. 2 piante sez. prospetti		1:200
il progettista – dott.	la proprietà	l'impresa